


PIĘTRO I - APARTAMENT NR19

a19

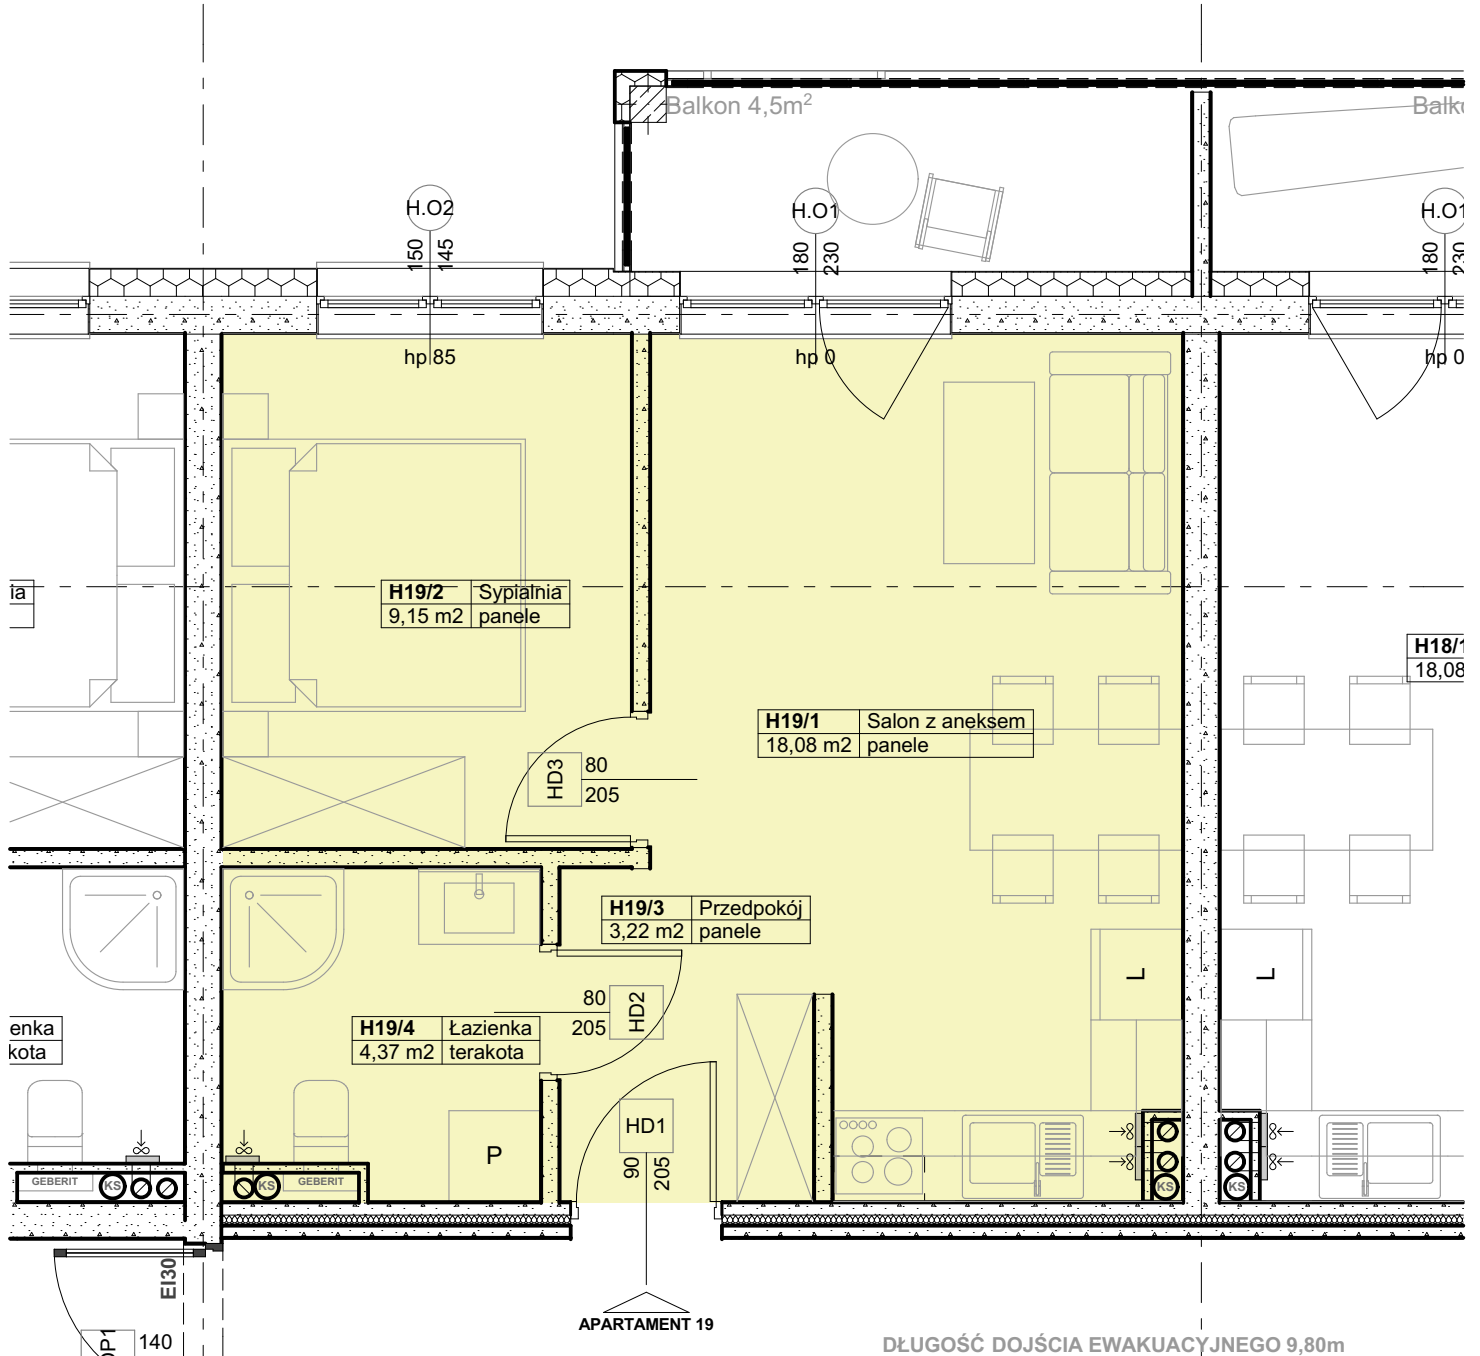

Zestawienie Pomieszczeń APARTAMENT 19

Lokal / Strefa	Nr pom.	Nazwa pom.	Typ podłogi w stanie deweloperskim	Powierzchnia
H Apartament 19				
	H19/1	Salon z aneksem	panele	18,08
	H19/2	Sypialnia	panele	9,15
	H19/3	Przedpokój	panele	3,22
	H19/4	Łazienka	terakota	4,37
				34,82 m²

*Projektowane powierzchnie użytkowe jako wartości orientacyjne, mogą się nieznacznie różnić po realizacji.

